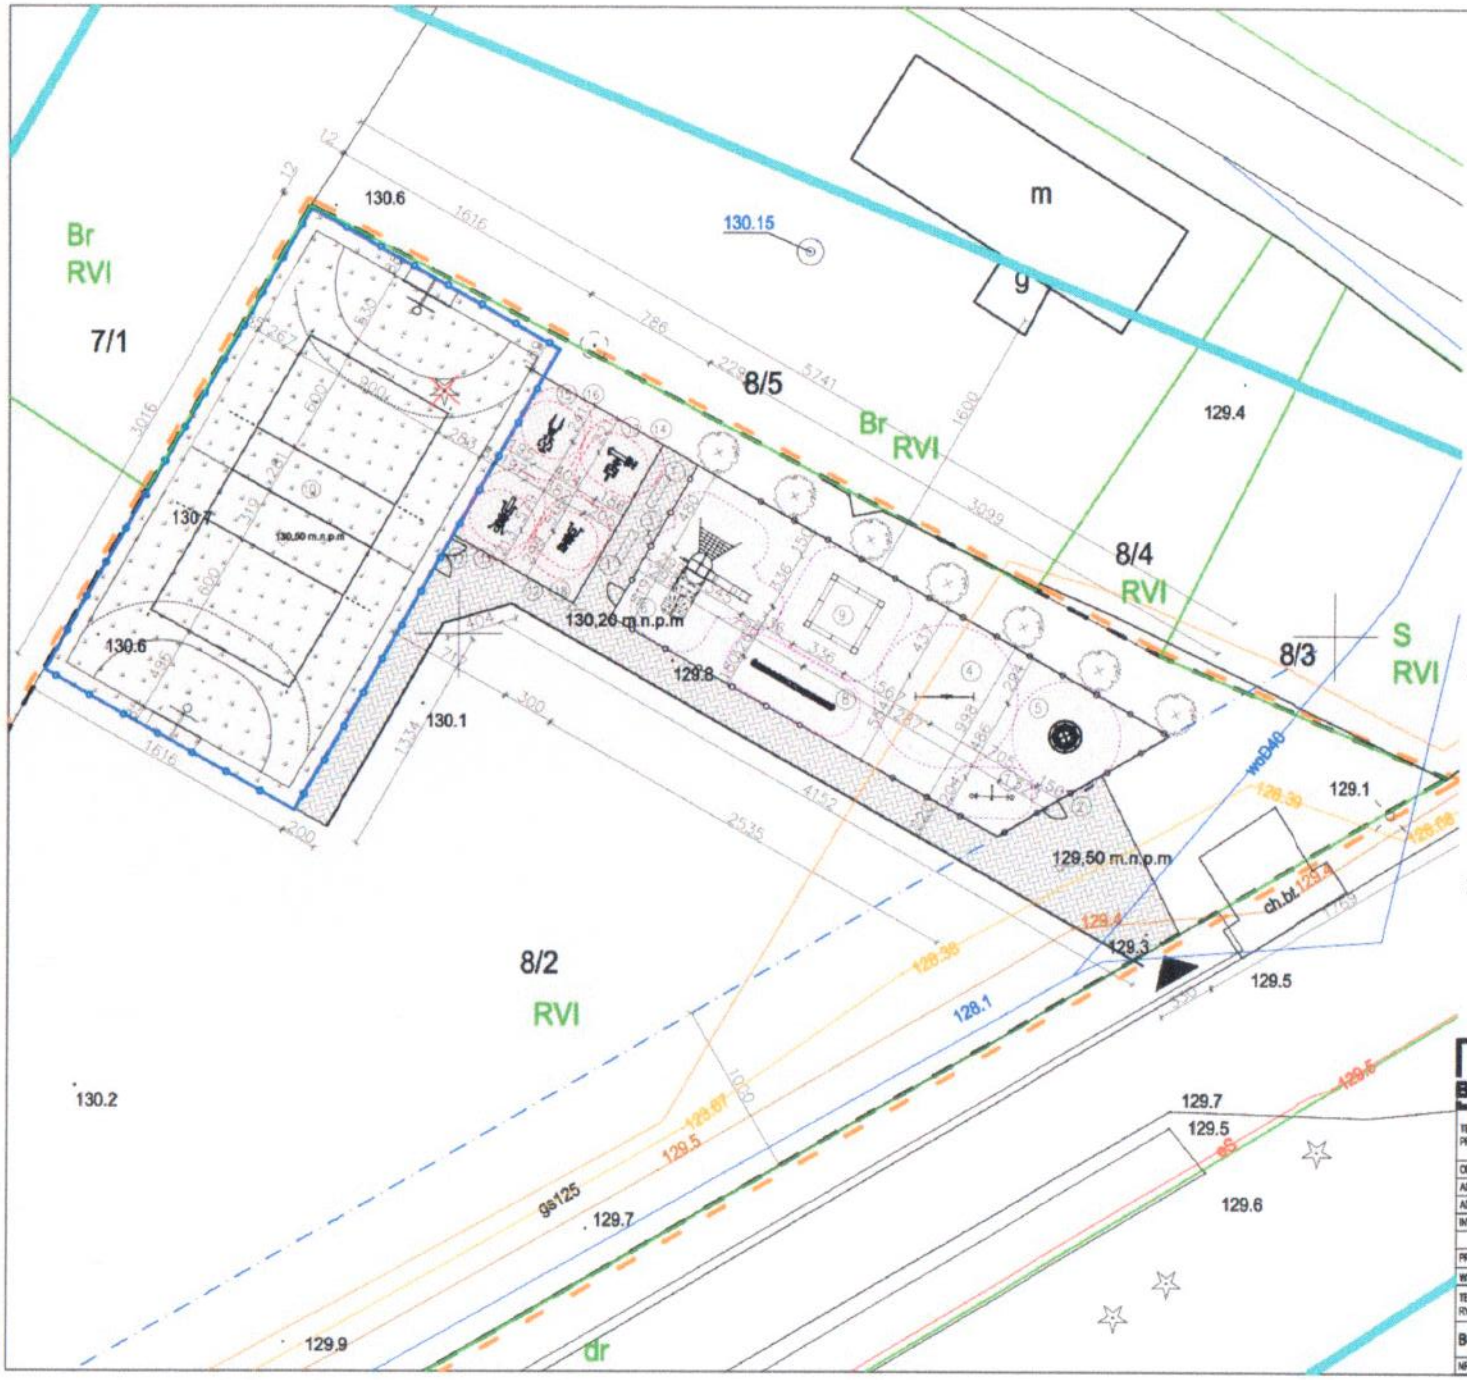


LEGENDA:

- OBSZAR ODDZIAŁYWANIA INWESTYCJI
- GRANICA OPRACOWANIA – GRANICA DZIAŁKI NR 8/2
- NAWIERZCHNIA PIASZCZYSTA Z OBRZEŻEM BETONOWYM
- KOSTKA BETONOWA Z OBRZEŻEM BETONOWYM
- KOSTKA BETONOWA O JAŚNIEJSZEJ BARWIE Z OBRZEŻEM BETONOWYM – STREFUJĄCA SIŁOWNIE
- PROJEKTOWANE OGRODZENIE PANELOWE H=1,2m
- PROJEKTOWANY PIŁKOCHWYT H=4,0m
- STREFA FUNKCJONOWANIA URZĄDZEŃ
- STREFA 10m OD GRANICY DZIAŁKI DROGOWEJ
- ELEMENTY DO USUNIĘCIA
- ZIELEŃ PROJEKTOWANA
- BOISKO WIELOFUNKCYJNE

ZESTAWIENIE URZĄDZEŃ

URZĄDZENIA PLACU ZABAW:

1. ŁAWKA BEZ OPARCIA
2. REGULAMIN
3. KOSZ NA ŚMIECI
4. WAHADŁOWA KARUZELA SŁUPOWA
5. SIATKA WSPINACZKOWA
6. ZESTAW WSPINACZKOWY
7. HUŚTAWKA WAGOWA 2–OS.
8. HUŚTAWKA SKATERSKA
9. PIASKOWNICA

ZESTAWIENIE URZĄDZEŃ SIŁOWNI PLENEROWEJ

11. MOTYL
12. NARÓŻNY ZJAZDOWY
13. WAHADŁO
14. ŁAWKA DO ĆWICZEŃ MIĘŚNI UD
15. URZĄDZENIE DO ĆWICZEŃ MIĘŚNI BRZUCHA
16. WIOSŁA
17. SZTANGA W LEŻENIU
18. URZĄDZENIE DO ĆWICZEŃ MIĘŚNI KLATKI PIERSIOWEJ

ZESTAWIENIE POWIERZCHNI:

| | |
|---|---|
| POWIERZCHNIA DZIAŁKI W GRANICACH OPRACOWANIA: | 4300,0 m² |
| POWIERZCHNIA PLACU ZABAW – NAW. PIASZCZYSTA: | 280,0 m² |
| POWIERZCHNIA SIŁOWNI PLENEROWEJ – NAW.KOSTKA BET.: | 80,0 m² |
| POWIERZCHNIA BOISKA WIELOFUNKCYJNEGO: | 480,0 m² |
| POWIERZCHNIA UTWARDZONA Z KOSTKI BETONOWEJ: | 192,0 m² |
| POWIERZCHNIA BIOLOGICZNIE CZYNNA: | 3268,0 m² |

BOB

BIURO OBSŁUGI BUDOWNICTWA
MARIUSZ FABJANOWSKI
tel. 713 459 264/ e-mail: pracownia.bob@gmail.com
ul.Kluczborska 13/1, 50-323 Wrocław/ www.bob-projekty.pl

| | | | | | |
|---|---|---|---|---|---|
| TEMAT PROJEKTU | Projekt zagospodarowania terenu działki nr 8/ 2 w Dziuplinie | | | | |
| OBIEKT | Obiekt rekreacji | | | | |
| ADRES | Dziuplina | | | | |
| ADRES GEOD. | dz. nr 8/2, AM-5, obręb: Dziuplina, jednostka ewidencyjna Jelcz-Laskowice | | | | |
| INWESTOR | Gmina Jelcz-Laskowice, ul. Wincentego Witosa 24, 55-220 Jelcz-Laskowice | | | | |
| | Imię i nazwisko | Data | Nr uprawnień | Podpis | |
| PROJEKTOWAŁ | mgr inż. arch. Jakub Chojnacki | 12.2021 | 07/DSOKK/2016 | | |
| WSPÓŁPRACA | inż. arch. Renata Wacławowicz | 12.2021 | - | | |
| TEMAT RYSUNKU | RZUT PODSTAWOWY | | | | |
| BOB/21/62 | PZT | A | 1:250 | A-01 | |
| NR PROJEKTU | STADIUM | BRANŻA | SKALA | NR RYSUNKU | NR. STR. |